


План потолков 1 этажа/ 1 заказчика

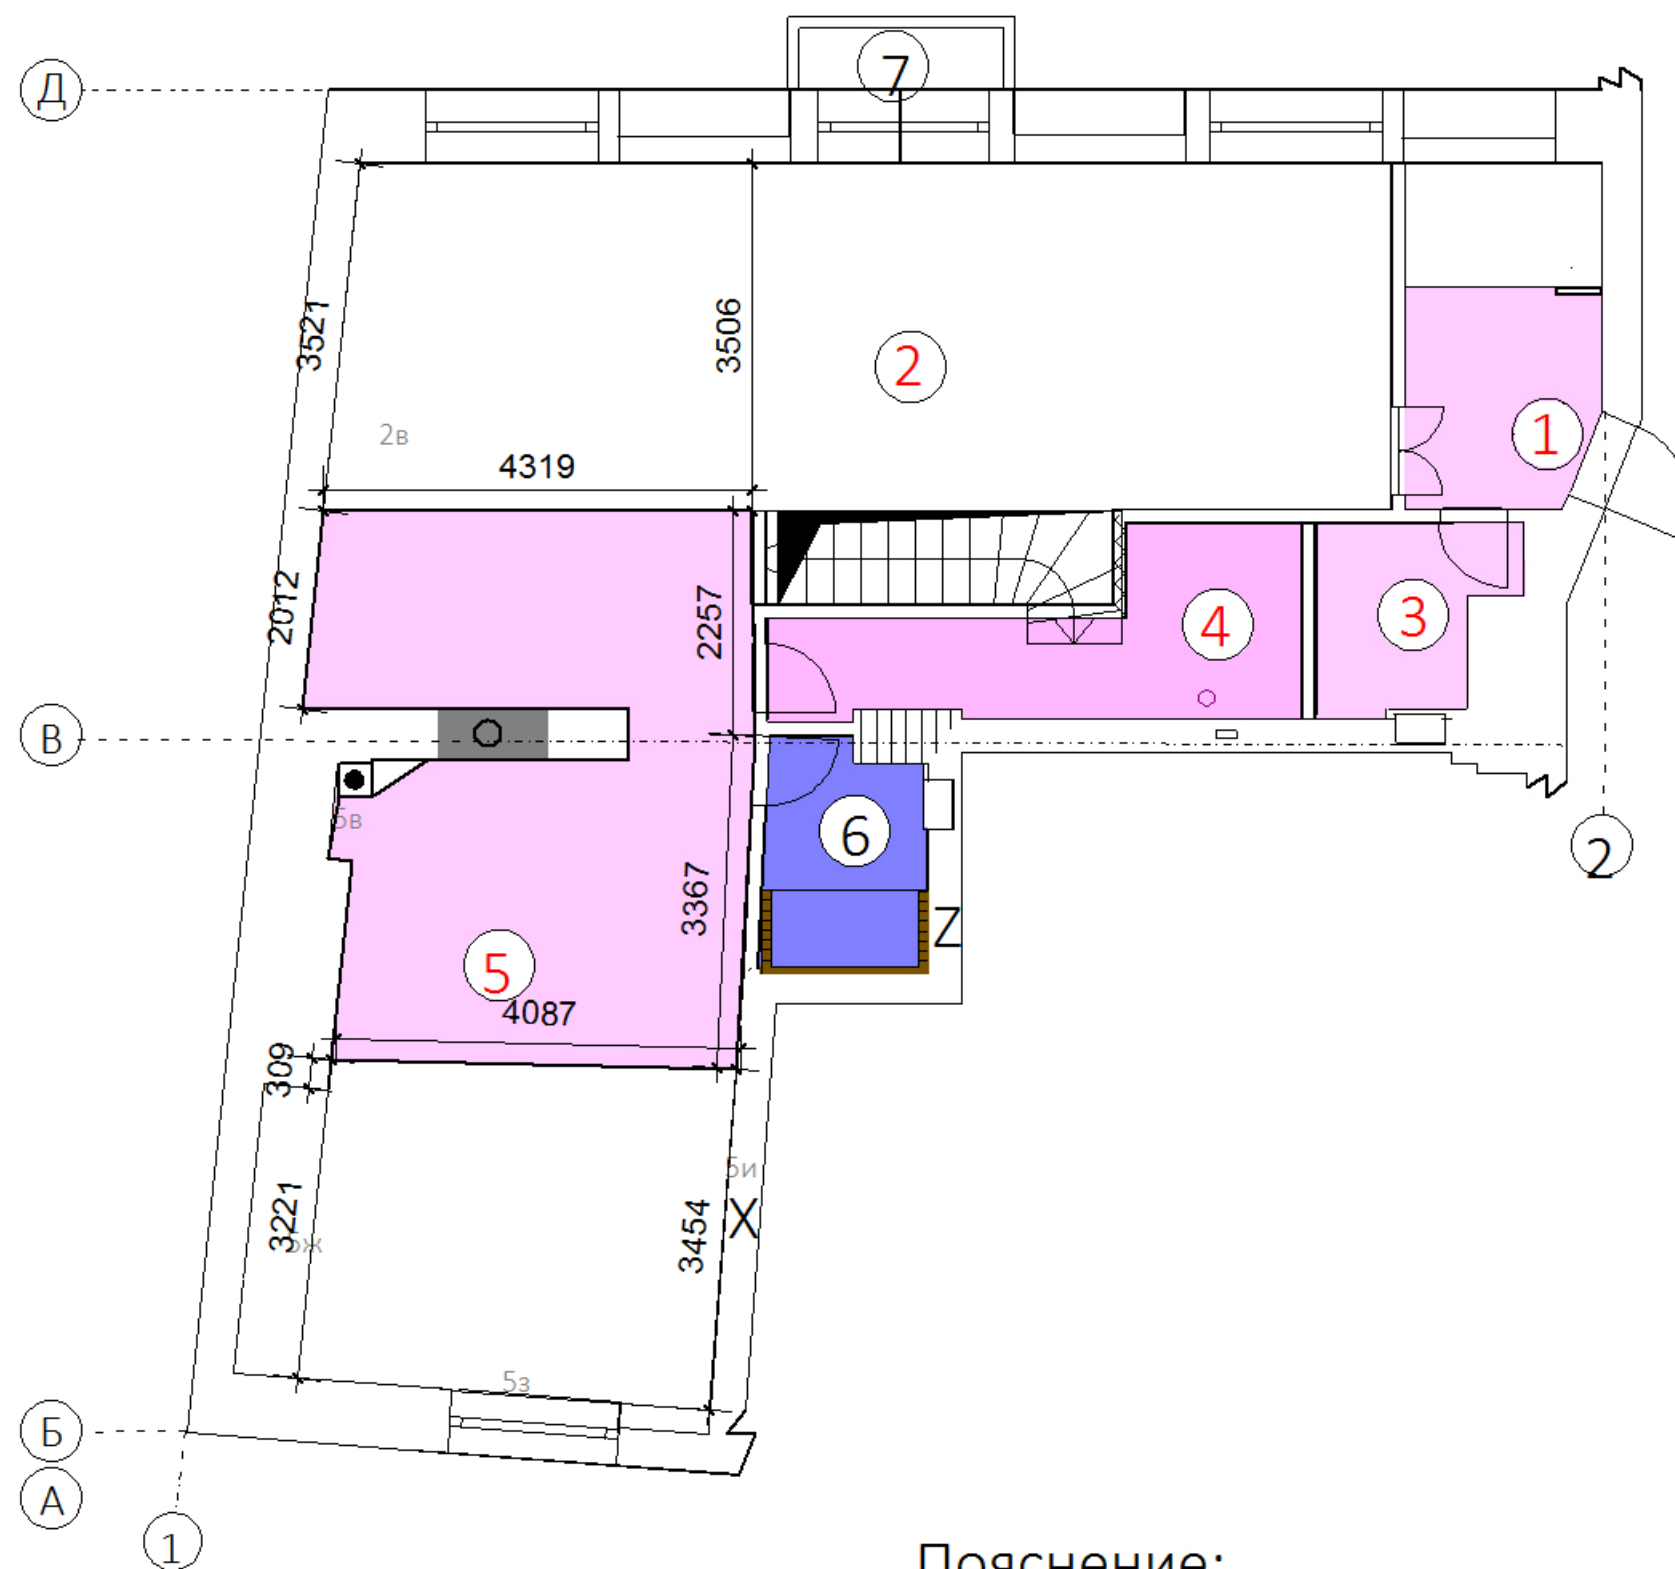

Условные обозначения:

- Потолки крашенные белые
- Потолки крашенные белые с повышенной влажностью

Пояснение:

Для определения некоторых нужных размеров, можно приложить простую линейку.

Напр. Размер 3454 на чертеже, будет указано на линейке 3,5 см
Т.к. чертеж выполнен 1:100.

Экспликация помещений

		Площадь
1	Прихожая	4.2м2
3	WC	3.3м2
4	Прачечная	6.9м2
5	Библиотека	20.5м2
6	Душевая	3.6м2
	Итого:	38.5м2

План потолков 1-го этажа /1 заказчика

solidis@sholdisain.com Narva mnt.128 Tallinn Eesti Solidis OU	Россия Москва Трубниковский пер.	Этаж	1
		Место	
		Масштаб	1:100
Ген.дирек.	Шышова О.	Листов	
Дизайнер	Шышова.О	Лист	-13
Дата созд.	август 2013	Дата измен.	13.09.13