


168 168
168

2357

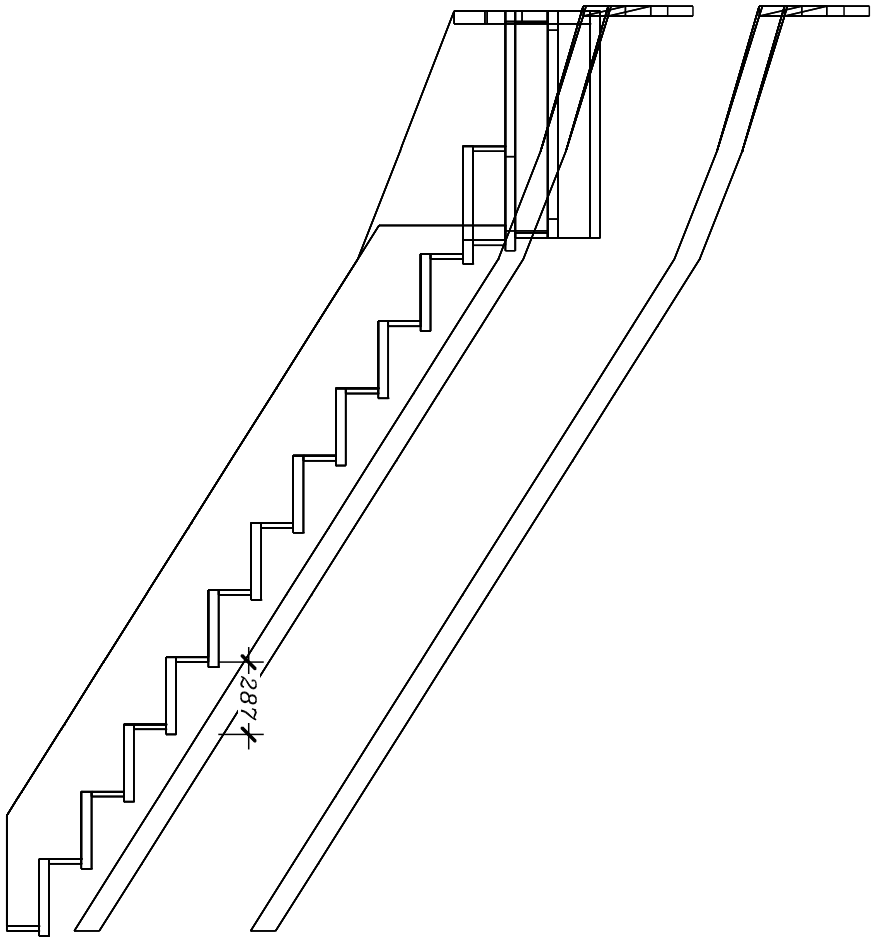


перила показаны условно

Проект москва


Проектномер :

москва16

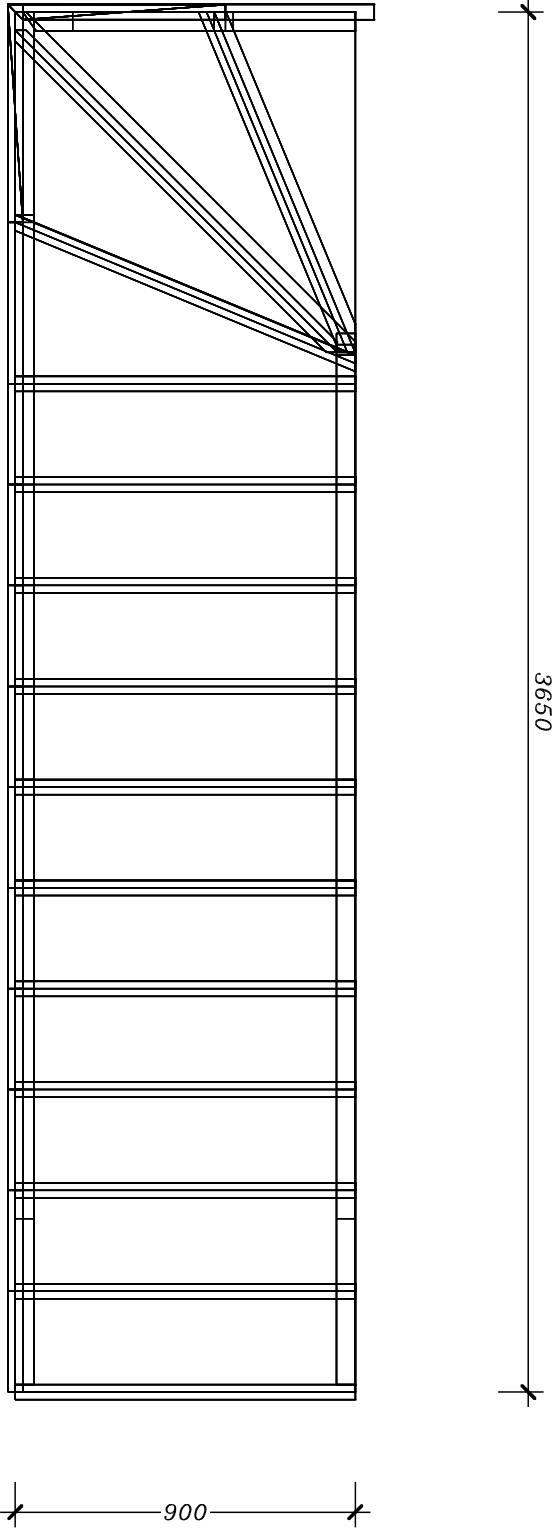

перилла показаны условно

Проект	москва
Проектномер	:
москва16	

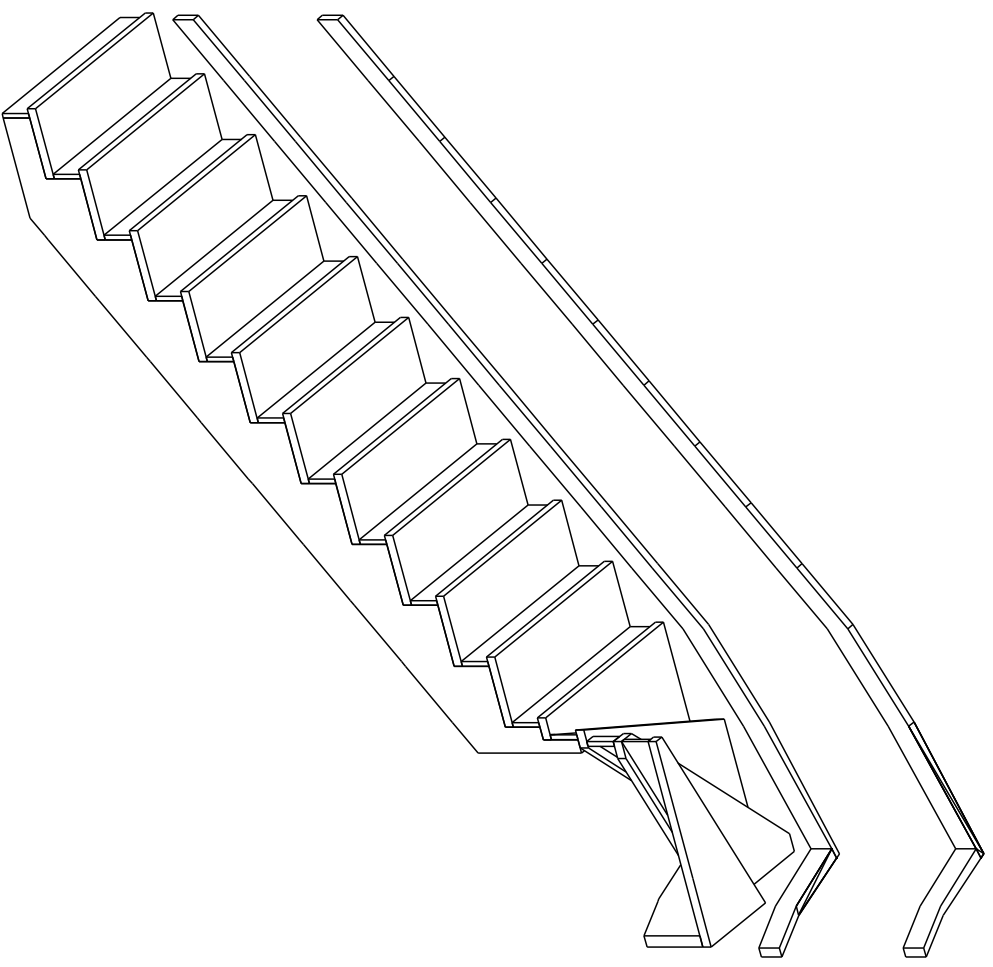


перила показаны условно

Проект москва

Проектномер :

москва16

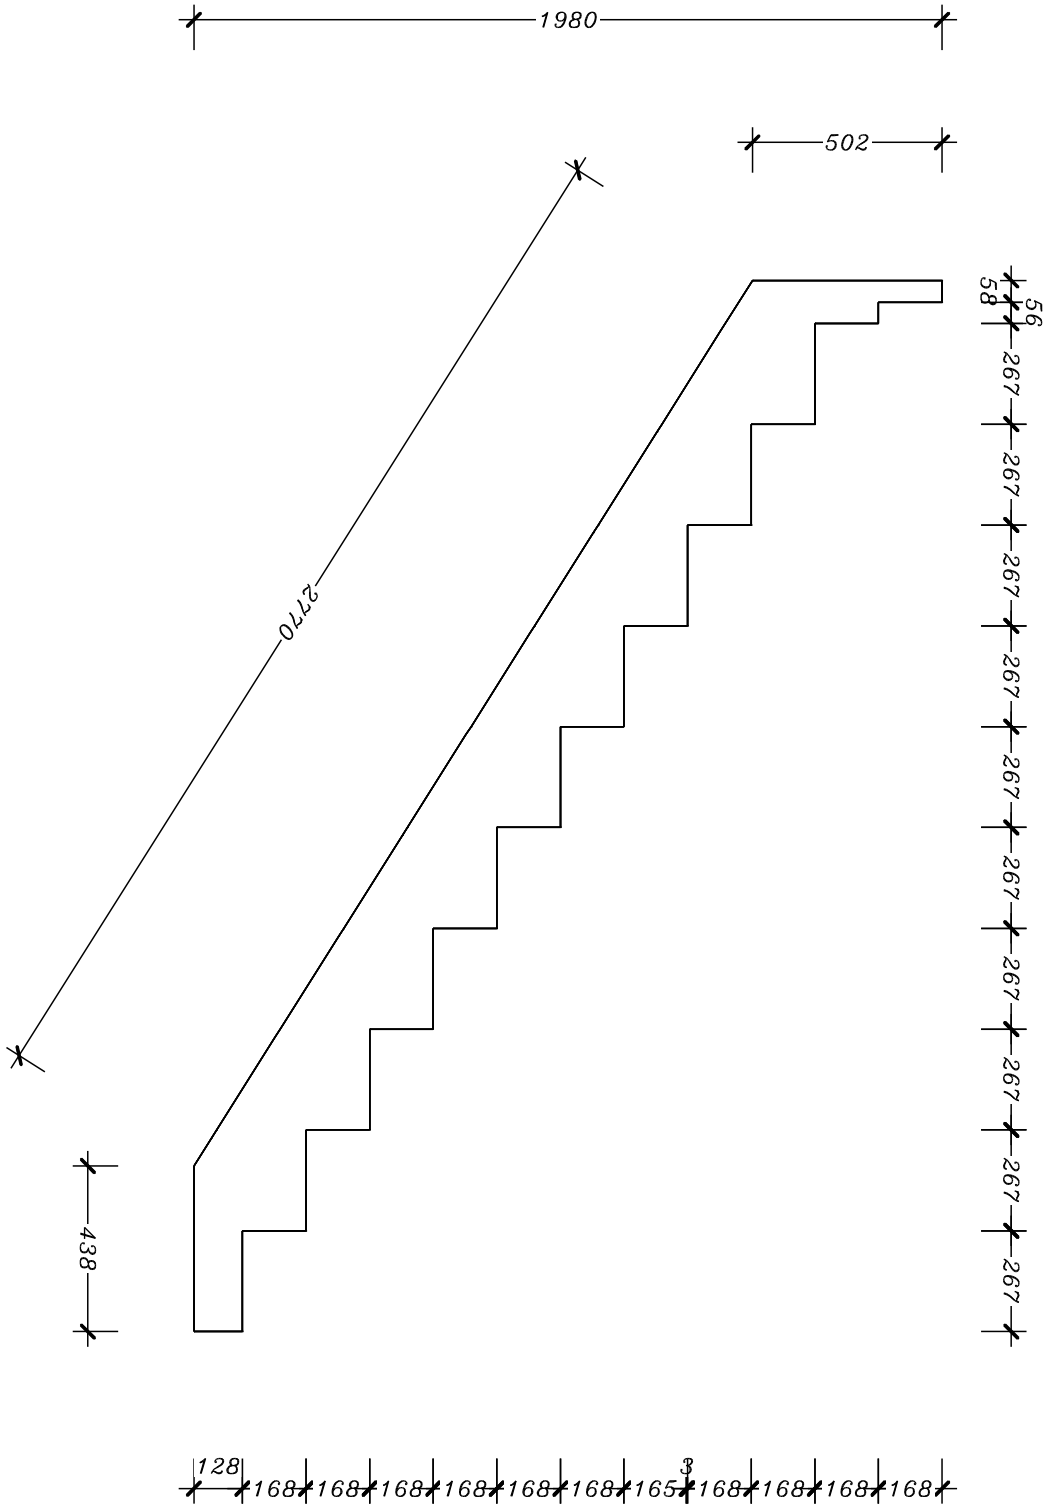

Projekt	moskva
Projektnummer	:
moskva16	

moskva

Prod №: 1

Wall stair2

Шт.



В/Н 449mm/40mm

Длина: 1273mm

dub

Дата: 04.01.2014

Масштаб: 1 : 29

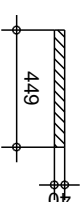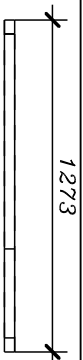

Proj NR:

moskva

Prod №: 2

Wall stair2

Шт.



В/Н 384mm/40mm

Длина: 990mm

dub

Дата: 04.01.2014

Масштаб: 1 : 25

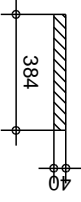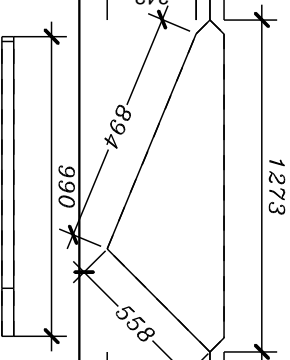

Proj NR:

moskva

Prod №: 3

Wall stair2

Шт.



В/Н 429mm/40mm

Длина: 1309mm

dub

Дата: 04.01.2014

Масштаб: 1 : 28

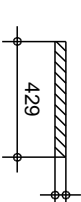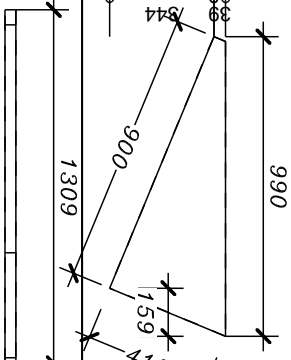

Proj NR:

moskva

Prod №: 4

Wall stair2

Шт.



В/Н 468mm/40mm

Длина: 900mm

dub

Дата: 04.01.2014

Масштаб: 1 : 31

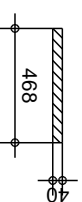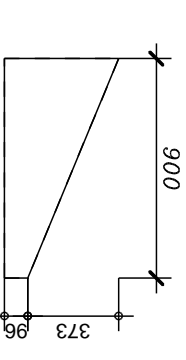

Proj NR:

moskva

Prod №: 5

Wall stair2

Шт.




В/Н 307mm/40mm

Длина: 900mm

dub

Дата: 04.01.2014

Масштаб: 1 : 21

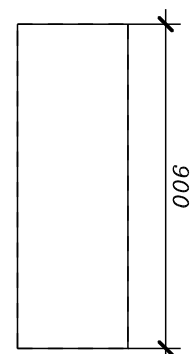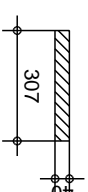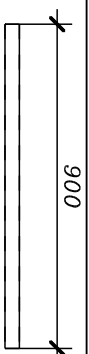

Proj NR:

moskva

Prod №: 6

Wall stair2

Шт.




В/Н 307mm/40mm

Длина: 900mm

dub

Дата: 04.01.2014

Масштаб: 1 : 21

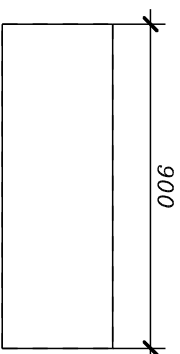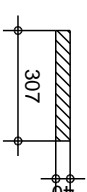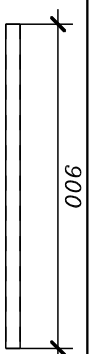

Proj NR:

moskva

Prod №: 7

Wall stair2

Шт.




В/Н 307mm/40mm

Длина: 900mm

dub

Дата: 04.01.2014

Масштаб: 1 : 21

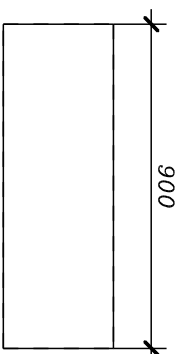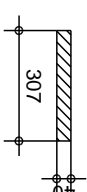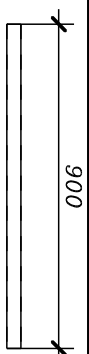

Proj NR:

moskva

Prod №: 8

Wall stair2

Шт.



В/Н 307mm/40mm

Длина: 900mm

dub

Дата: 04.01.2014

Масштаб: 1 : 21

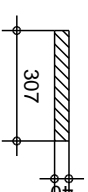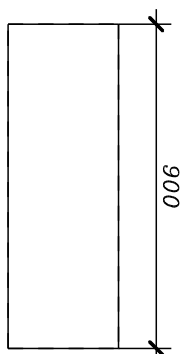

Proj NR:

moskva

Prod №: 9

Wall stair2

Шт.




В/Н 307mm/40mm

Длина: 900mm

dub

Дата: 04.01.2014

Масштаб: 1 : 21

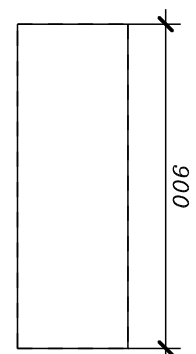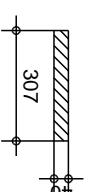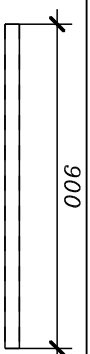

Proj NR:

moskva

Prod №: 10

Wall stair2

Шт.




В/Н 307mm/40mm

Длина: 900mm

dub

Дата: 04.01.2014

Масштаб: 1 : 21

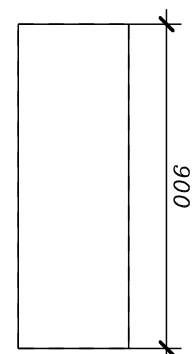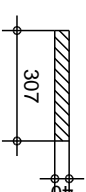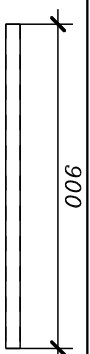

Proj NR:

moskva

Prod №: 11

Wall stair2

Шт.




В/Н 307mm/40mm

Длина: 900mm

dub

Дата: 04.01.2014

Масштаб: 1 : 21

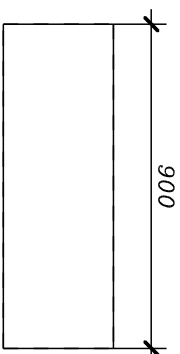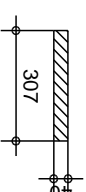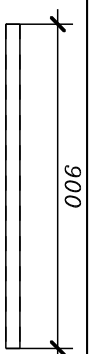

Proj NR:

moskva

Prod №: 12

Wall stair2

Шт.




В/Н 307mm/40mm

Длина: 900mm

dub

Дата: 04.01.2014

Масштаб: 1 : 21

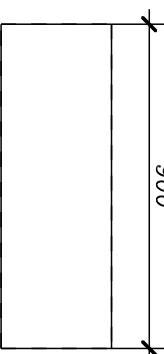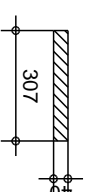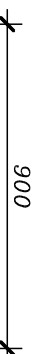

Proj NR:

moskva

Prod №: 13

Wall stair2

Шт.



В/Н 307mm/40mm

Длина: 900mm

dub

Дата: 04.01.2014

Макураб: 1 : 21

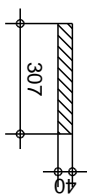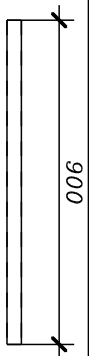

Proj NR:

moskva

Prod №: 14

Wall stair2

Шт.



В/Н 307mm/40mm

Длина: 900mm

dub

Дата: 04.01.2014

Макураб: 1 : 21

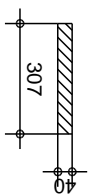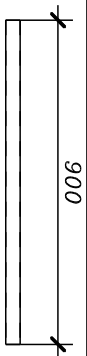

Proj NR: